


- AREA DI COMPLETAMENTO A3
della edifici esistenti in progetto - zone generali assegnate
alla edilizia residenziale pubblica
- EDILIZIA RESIDENZIALE PUBBLICA
esistente
- NUOVA EDIFICAZIONE
con nuova cubatura di progetto, nuovo uso di edifici
- cubatura e piccoli volumi sono riservati - ai soggetti di pubblica
- di ogni lista comprese in unico edificio
- PEDIMENTAZIONE COMPARTI

- AREA PER ATTREZZATURE PUBBLICHE ESISTENTI
in via attrezzatura sono specificate con lettera all'allegato -
- AREA PER ATTREZZATURE PUBBLICHE IN PROGETTO
in via attrezzatura sono specificate con lettera all'allegato -
- AREA PER ATTREZZATURE PUBBLICHE ESISTENTI
di interesse pubblico
- VERDE PUBBLICO
di progetti comunali
- VERDE PUBBLICO
in progetto

- VERDE IN RISPETTO
- VERDE PRIVATO
- Edificio particolare
di interesse
- Applicazione della velocità
esistente - Osservazione accolta n° 350

- Parcheggio o piazza esistente
- Parcheggio o piazza in progetto
- Attrezzature sportive esistenti
- Cabina elettrica esistente
- Posto di parcheggio
- Distributori carburanti esistenti
- Osservazioni Accolte

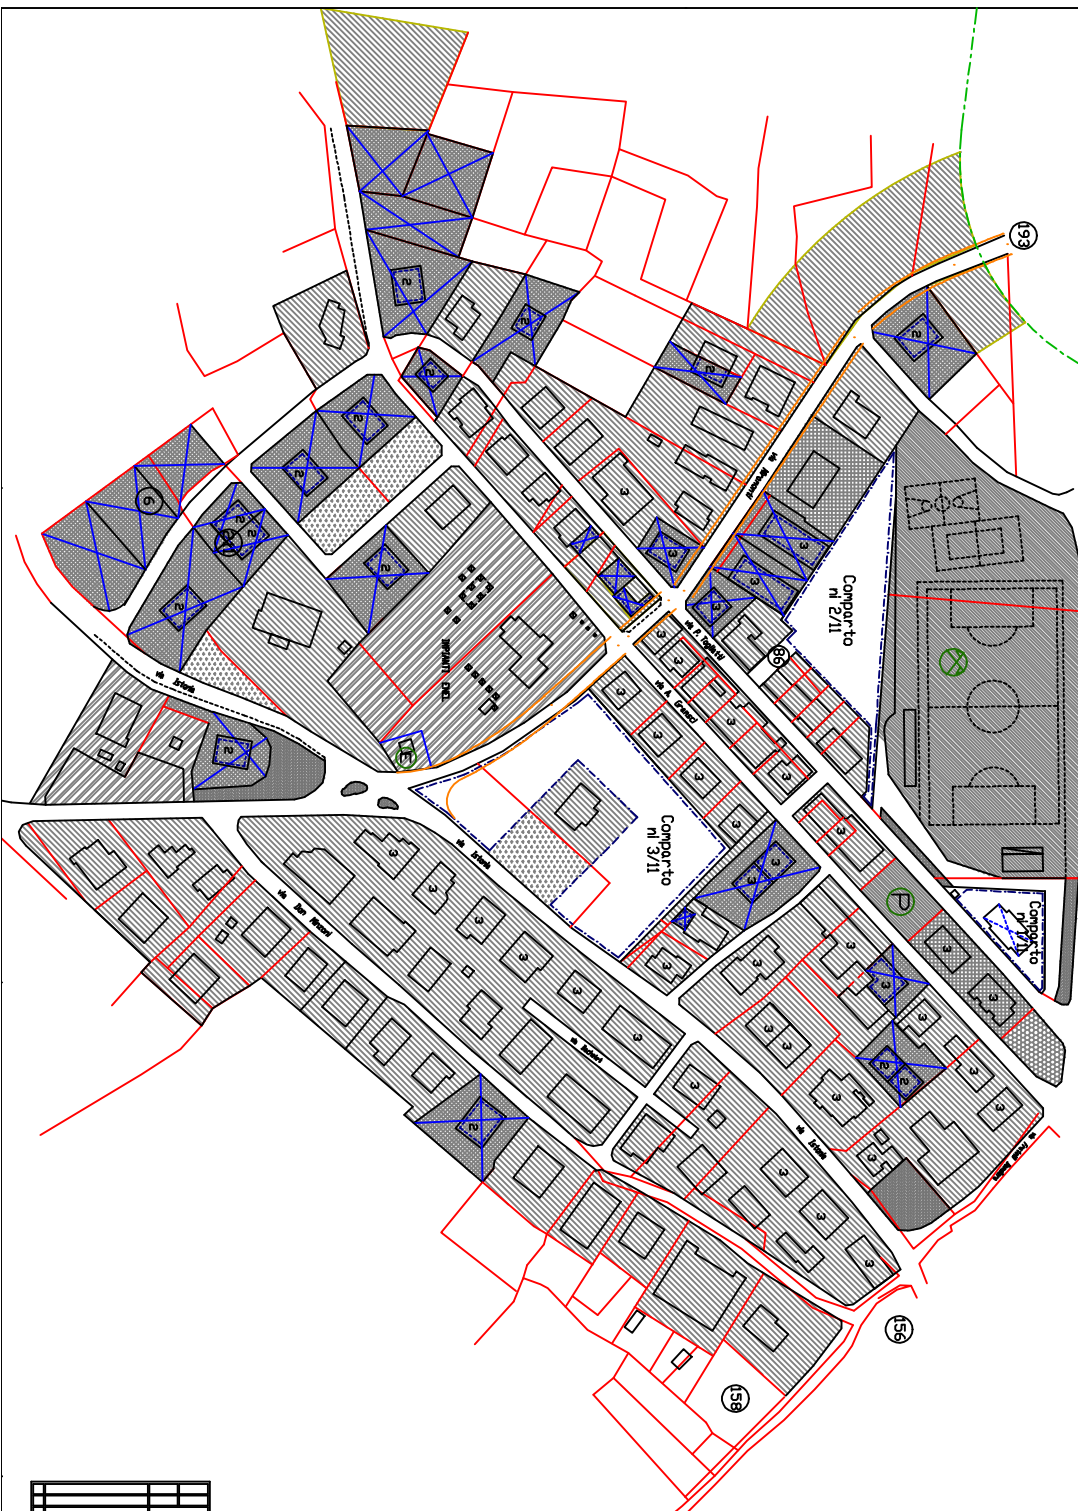

<p>Adottato in seguito alla deliberazione del Consiglio Comunale n° 12 del 27/06/2018</p> <p>COMUNE DI CUPELLO Provincia di Chieti</p> <p>LA. 2. Sp. 100 d. 10 - Accordo edilizio e integrativo</p>		<p>PAESE</p> <p>Località: S. Maria</p> <p>Scale: 1:1.000</p> <p>Data: 11/06/23</p> <p>Autore: JPR</p>	
<p>VARIANTE AL PIANO REGOLATORE ESECUTIVO</p> <p>Zona 13 di completamento - CATEGORIE D'INTERVENTO</p>		<p>1 JPR</p>	