



arch. Domenico Chioia
 Piazza S. Franco n. 7, Francavilla del Mare 085 4913013
COMUNE DI CUPELLO Provincia di Chieti
 L.R. 12 aprile 1983 n. 15 e successive modifiche e integrazioni
VARIANTE AL PIANO REGOLATORE ESECUTIVO
 Scale 1:5000
 Data marzo 2002
3 PR
SCHEMA GENERALE

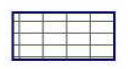


Discarica Consorziale




Area vincolata ai fini dell'assorbimento dell'impatto ambientale della discarica

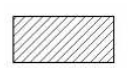

Aree sottoposte a vincolo archeologico

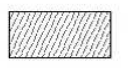

Aree di tutela collinare

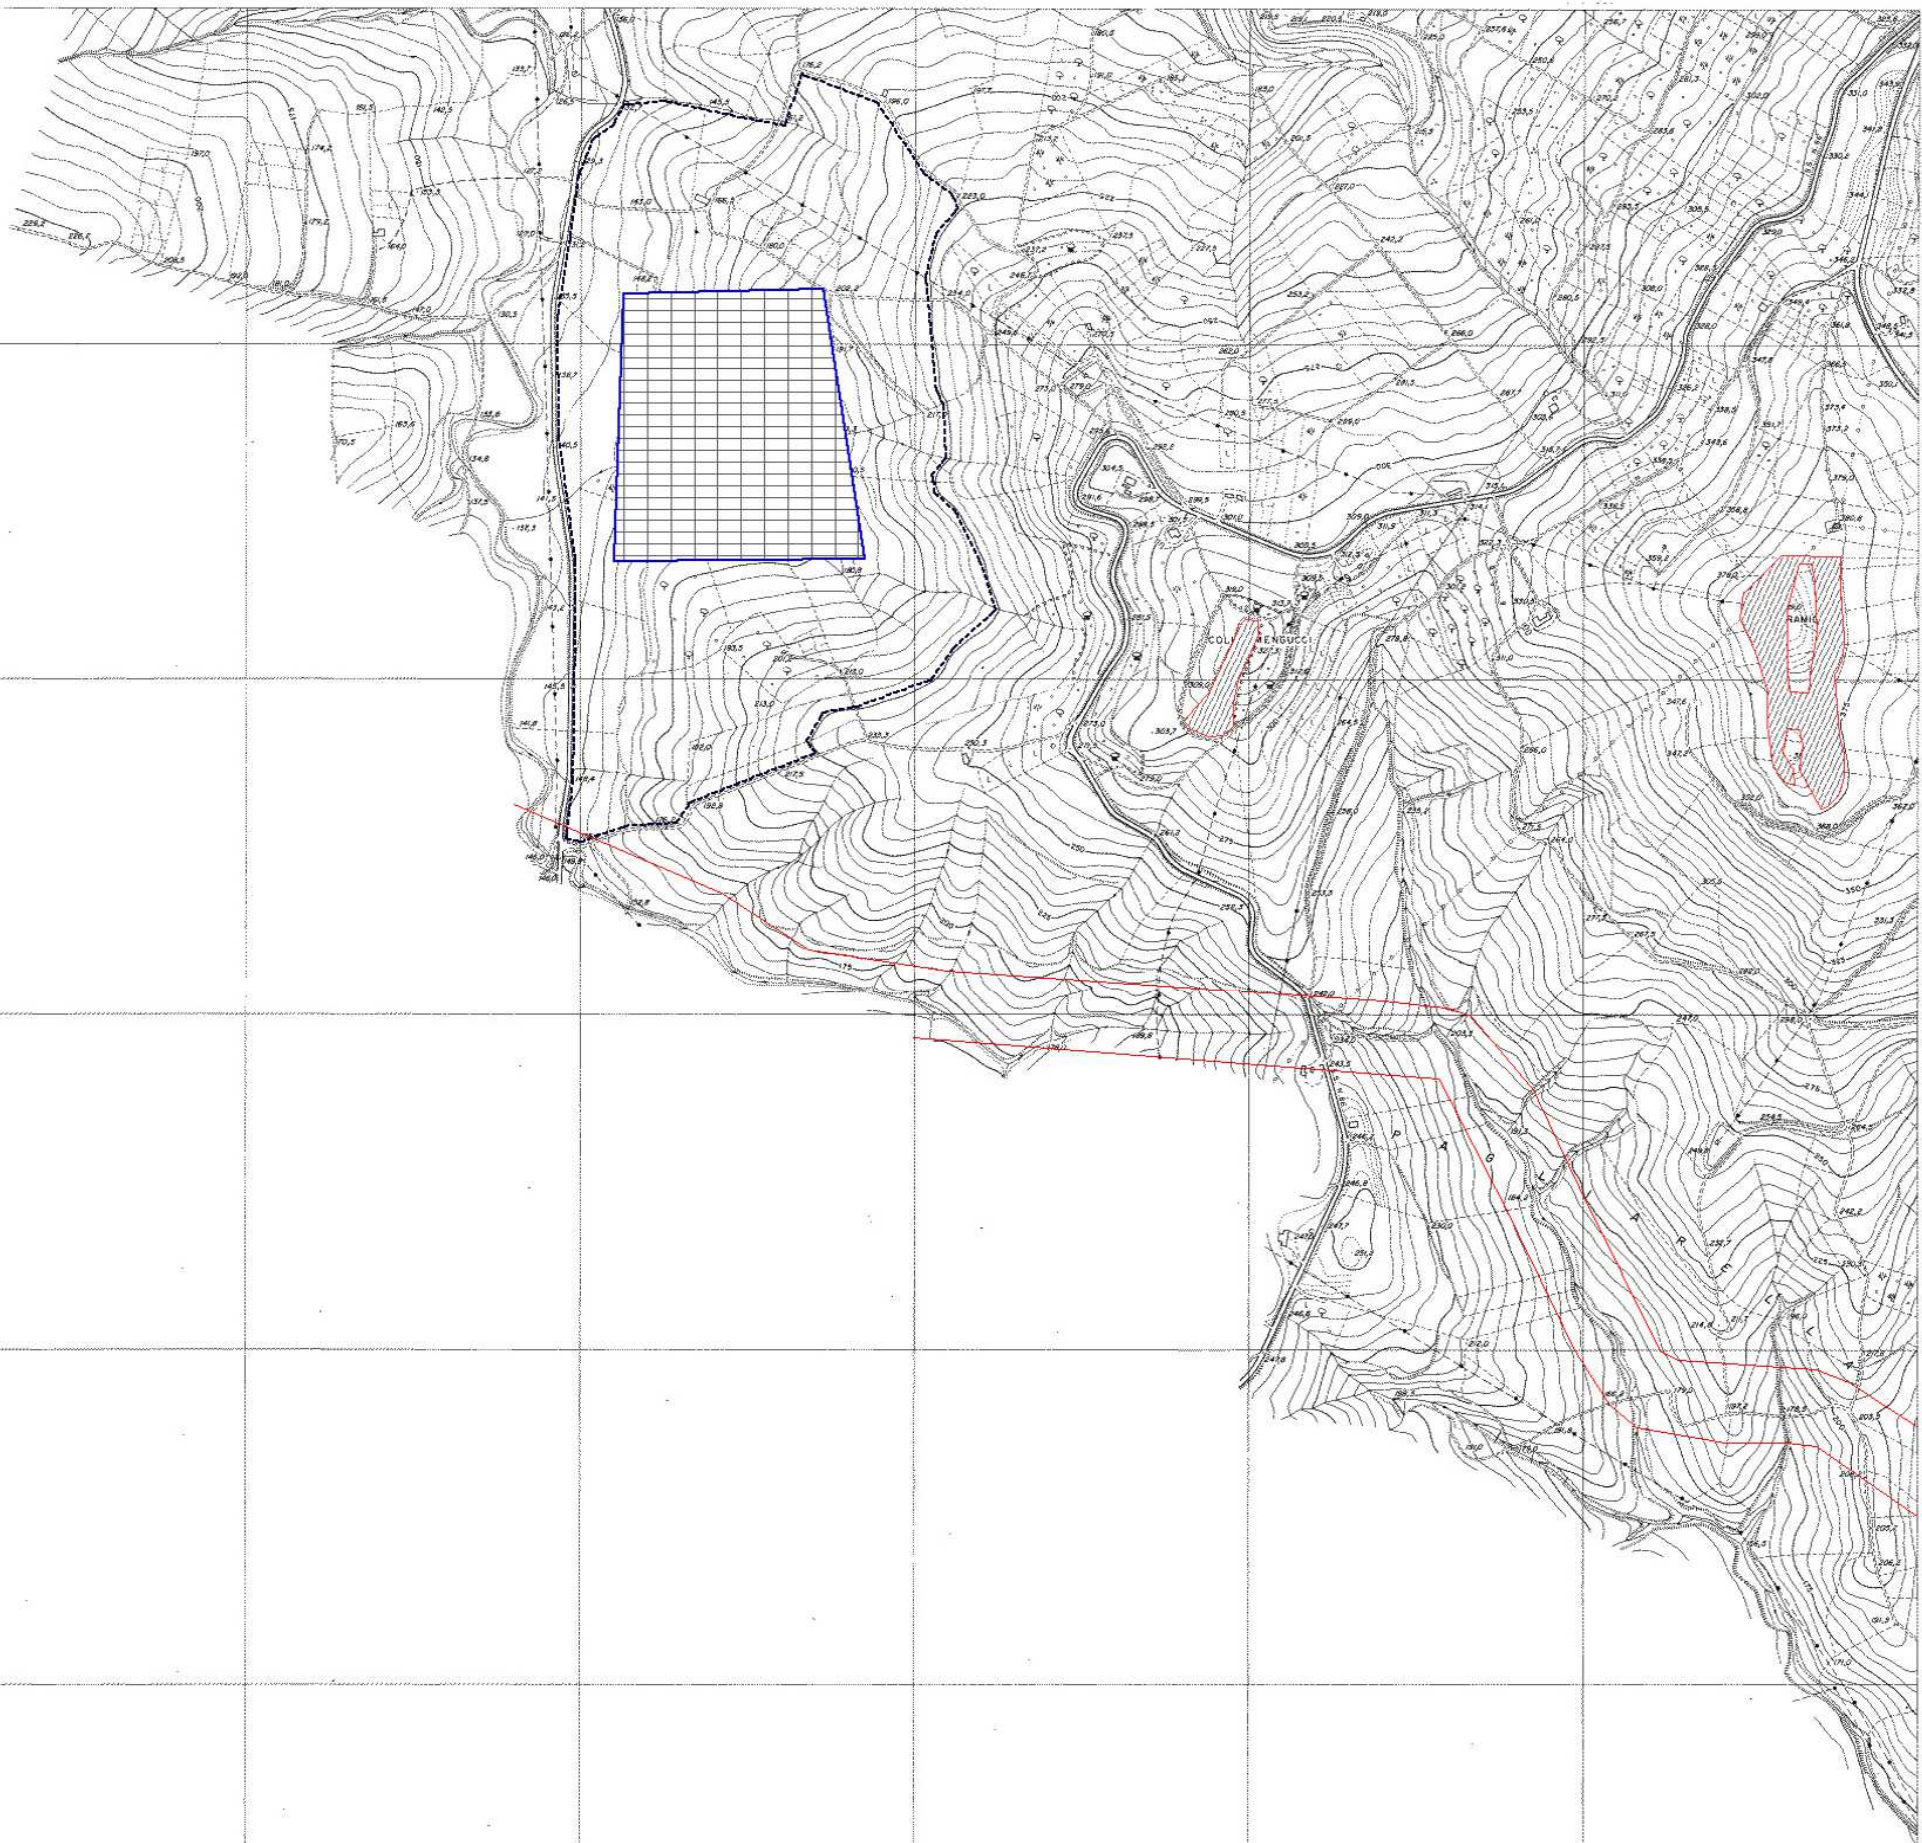

N. 4.853.500

N. 4.853.500