



Area sottoposte a vincolo archeologico



Area per attrezzature sportive esistenti (cromo-kart) e per servizi connessi



Area di proprietà Comunale - Verde di rispetto ambientale - Capacità edificatoria trasferibile




Limite del Piano Regolatore dell'Area di Sviluppo Industriale
Consorzio AS del Vastese



Osservazioni Accolte

1	2
3	4
6	7

E:2.500.000

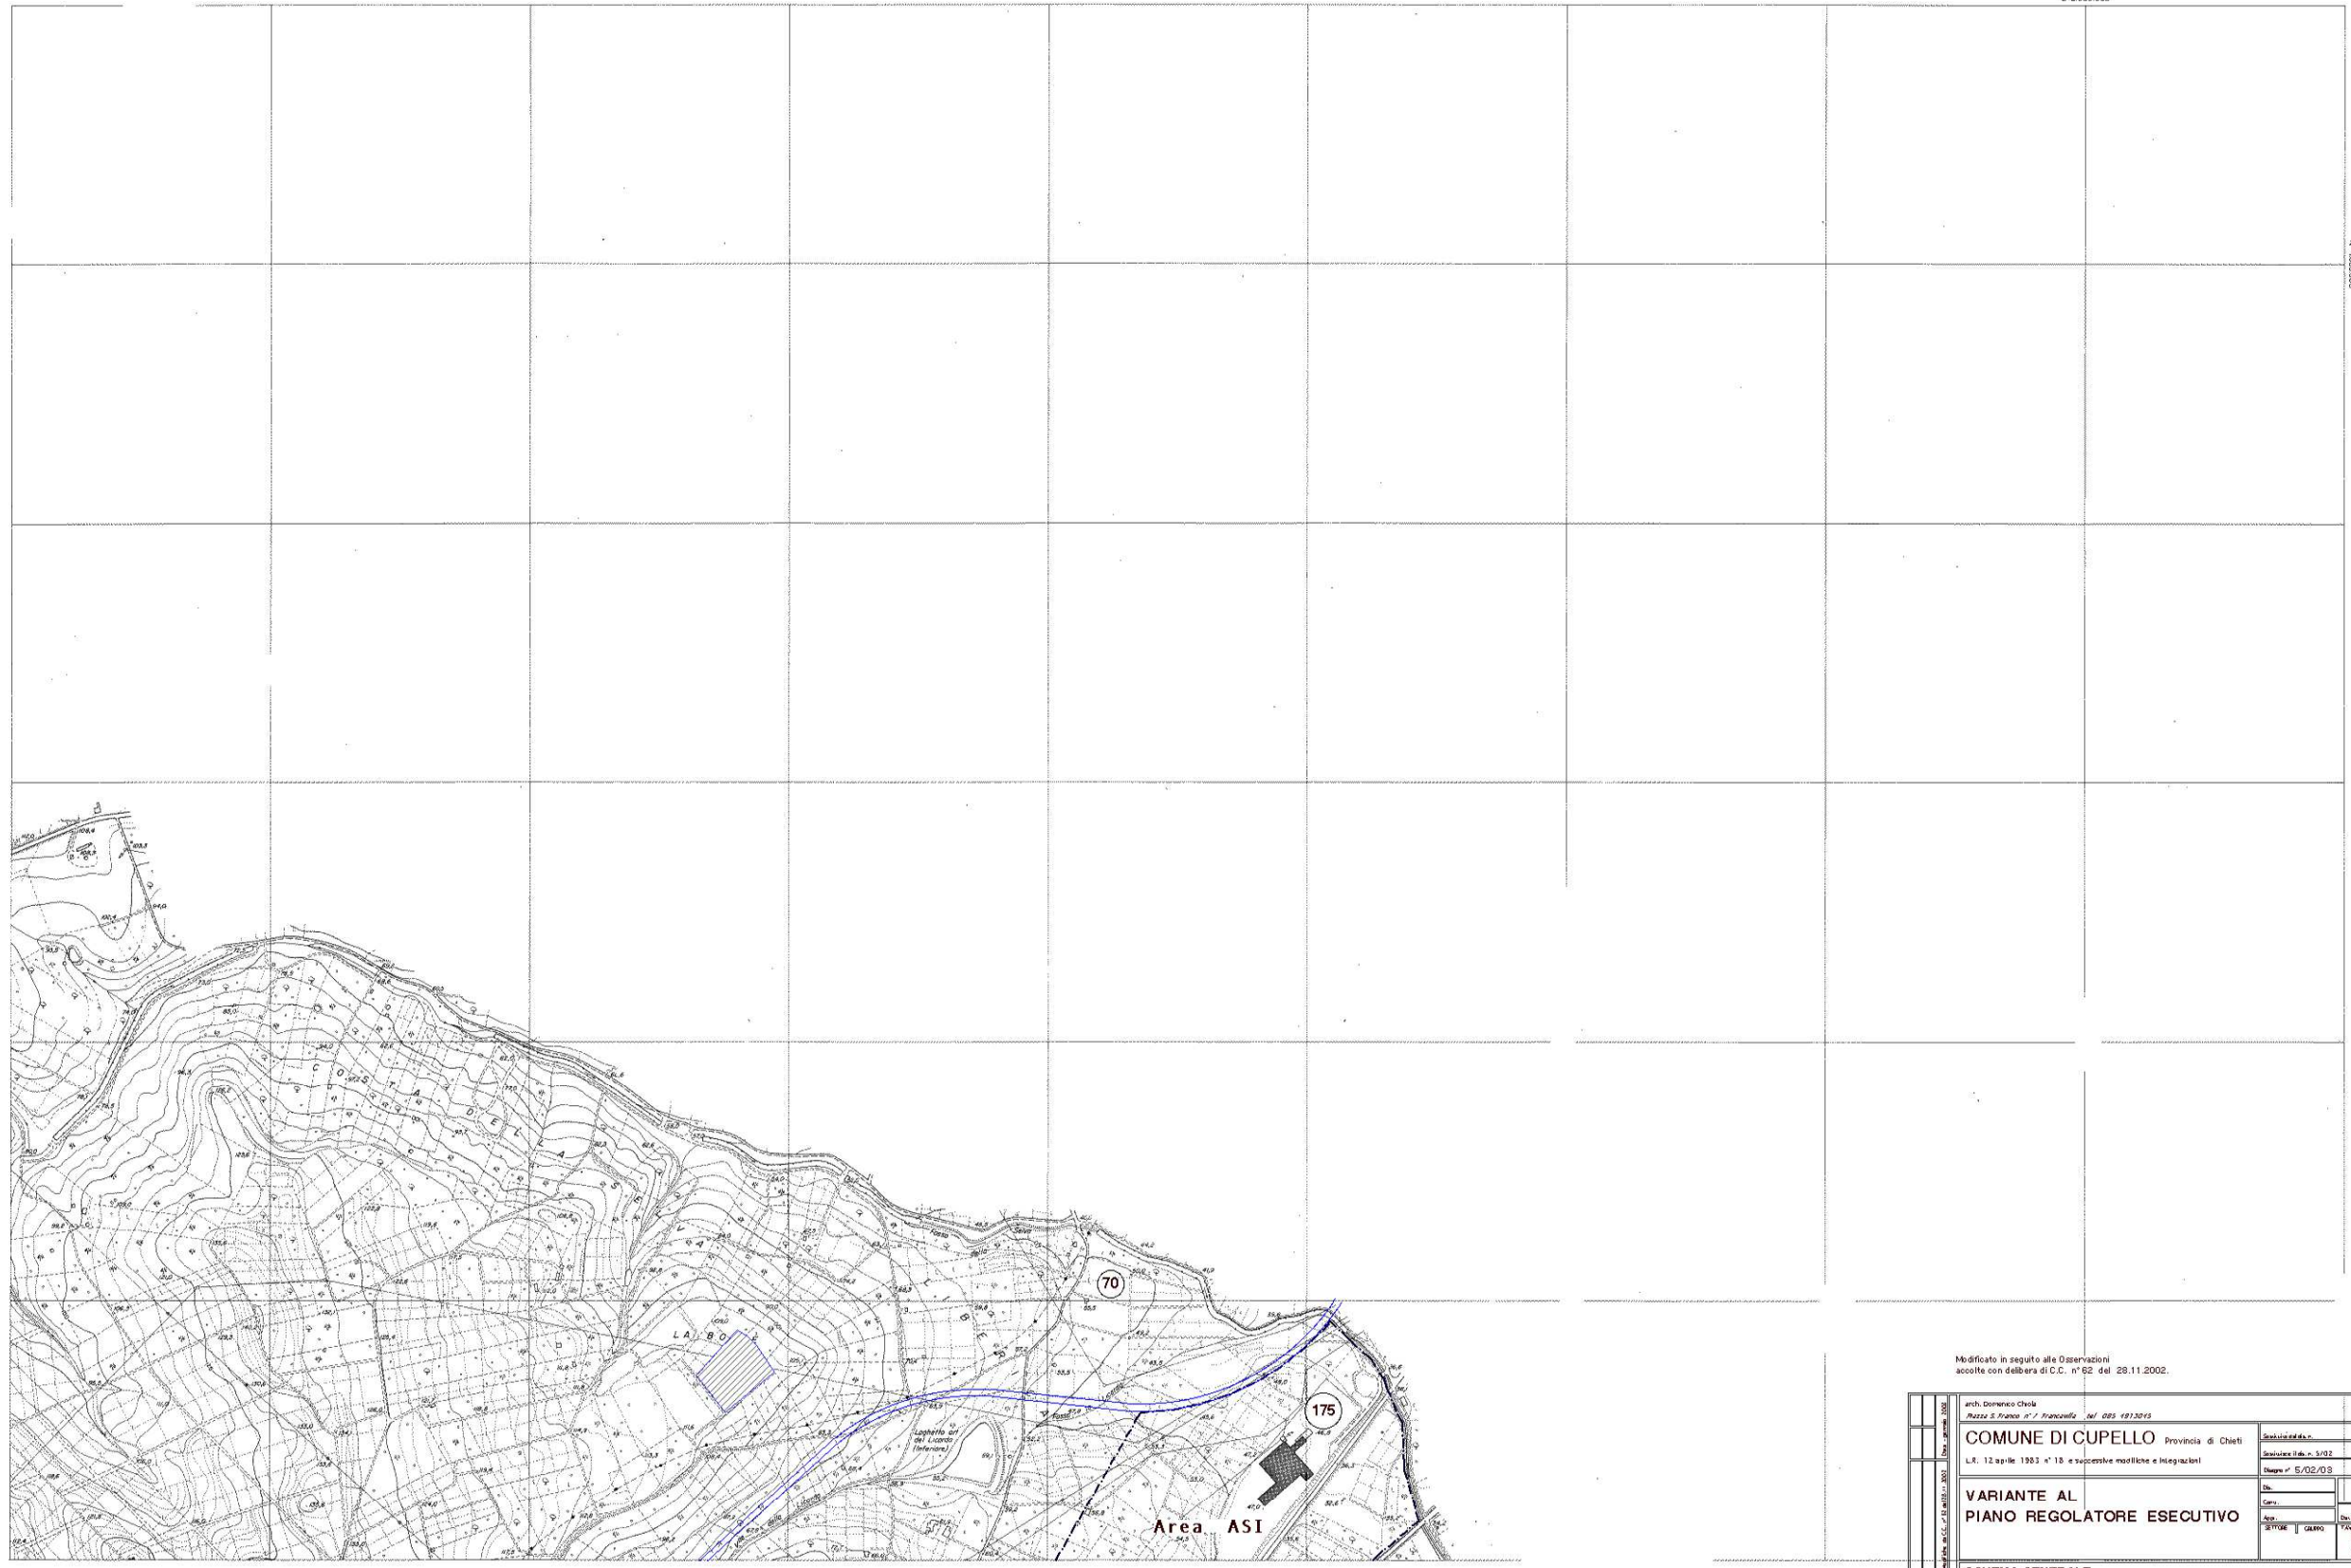

Modificato in seguito alle Osservazioni
accolte con delibera di C.C. n° 62 del 28.11.2002.

Arch. Domenico Chioi Piazza S. Franco n° 7 - Francello - tel. 085 4912045		P.O. 102 103	
COMUNE DI CUPELLO Provincia di Chieti		Sezione 444	
L.R. 12 aprile 1981 n° 18 e successive modifiche e integrazioni		Sezione 444 - 1/02	
VARIANTE AL PIANO REGOLATORE ESECUTIVO		Data n° 5/02/03	
SCHEMA GENERALE		Scala 1:5000	
		Data mese anno 2002	
		5 PR	