


100 cm

70 cm

70 cm

100 cm

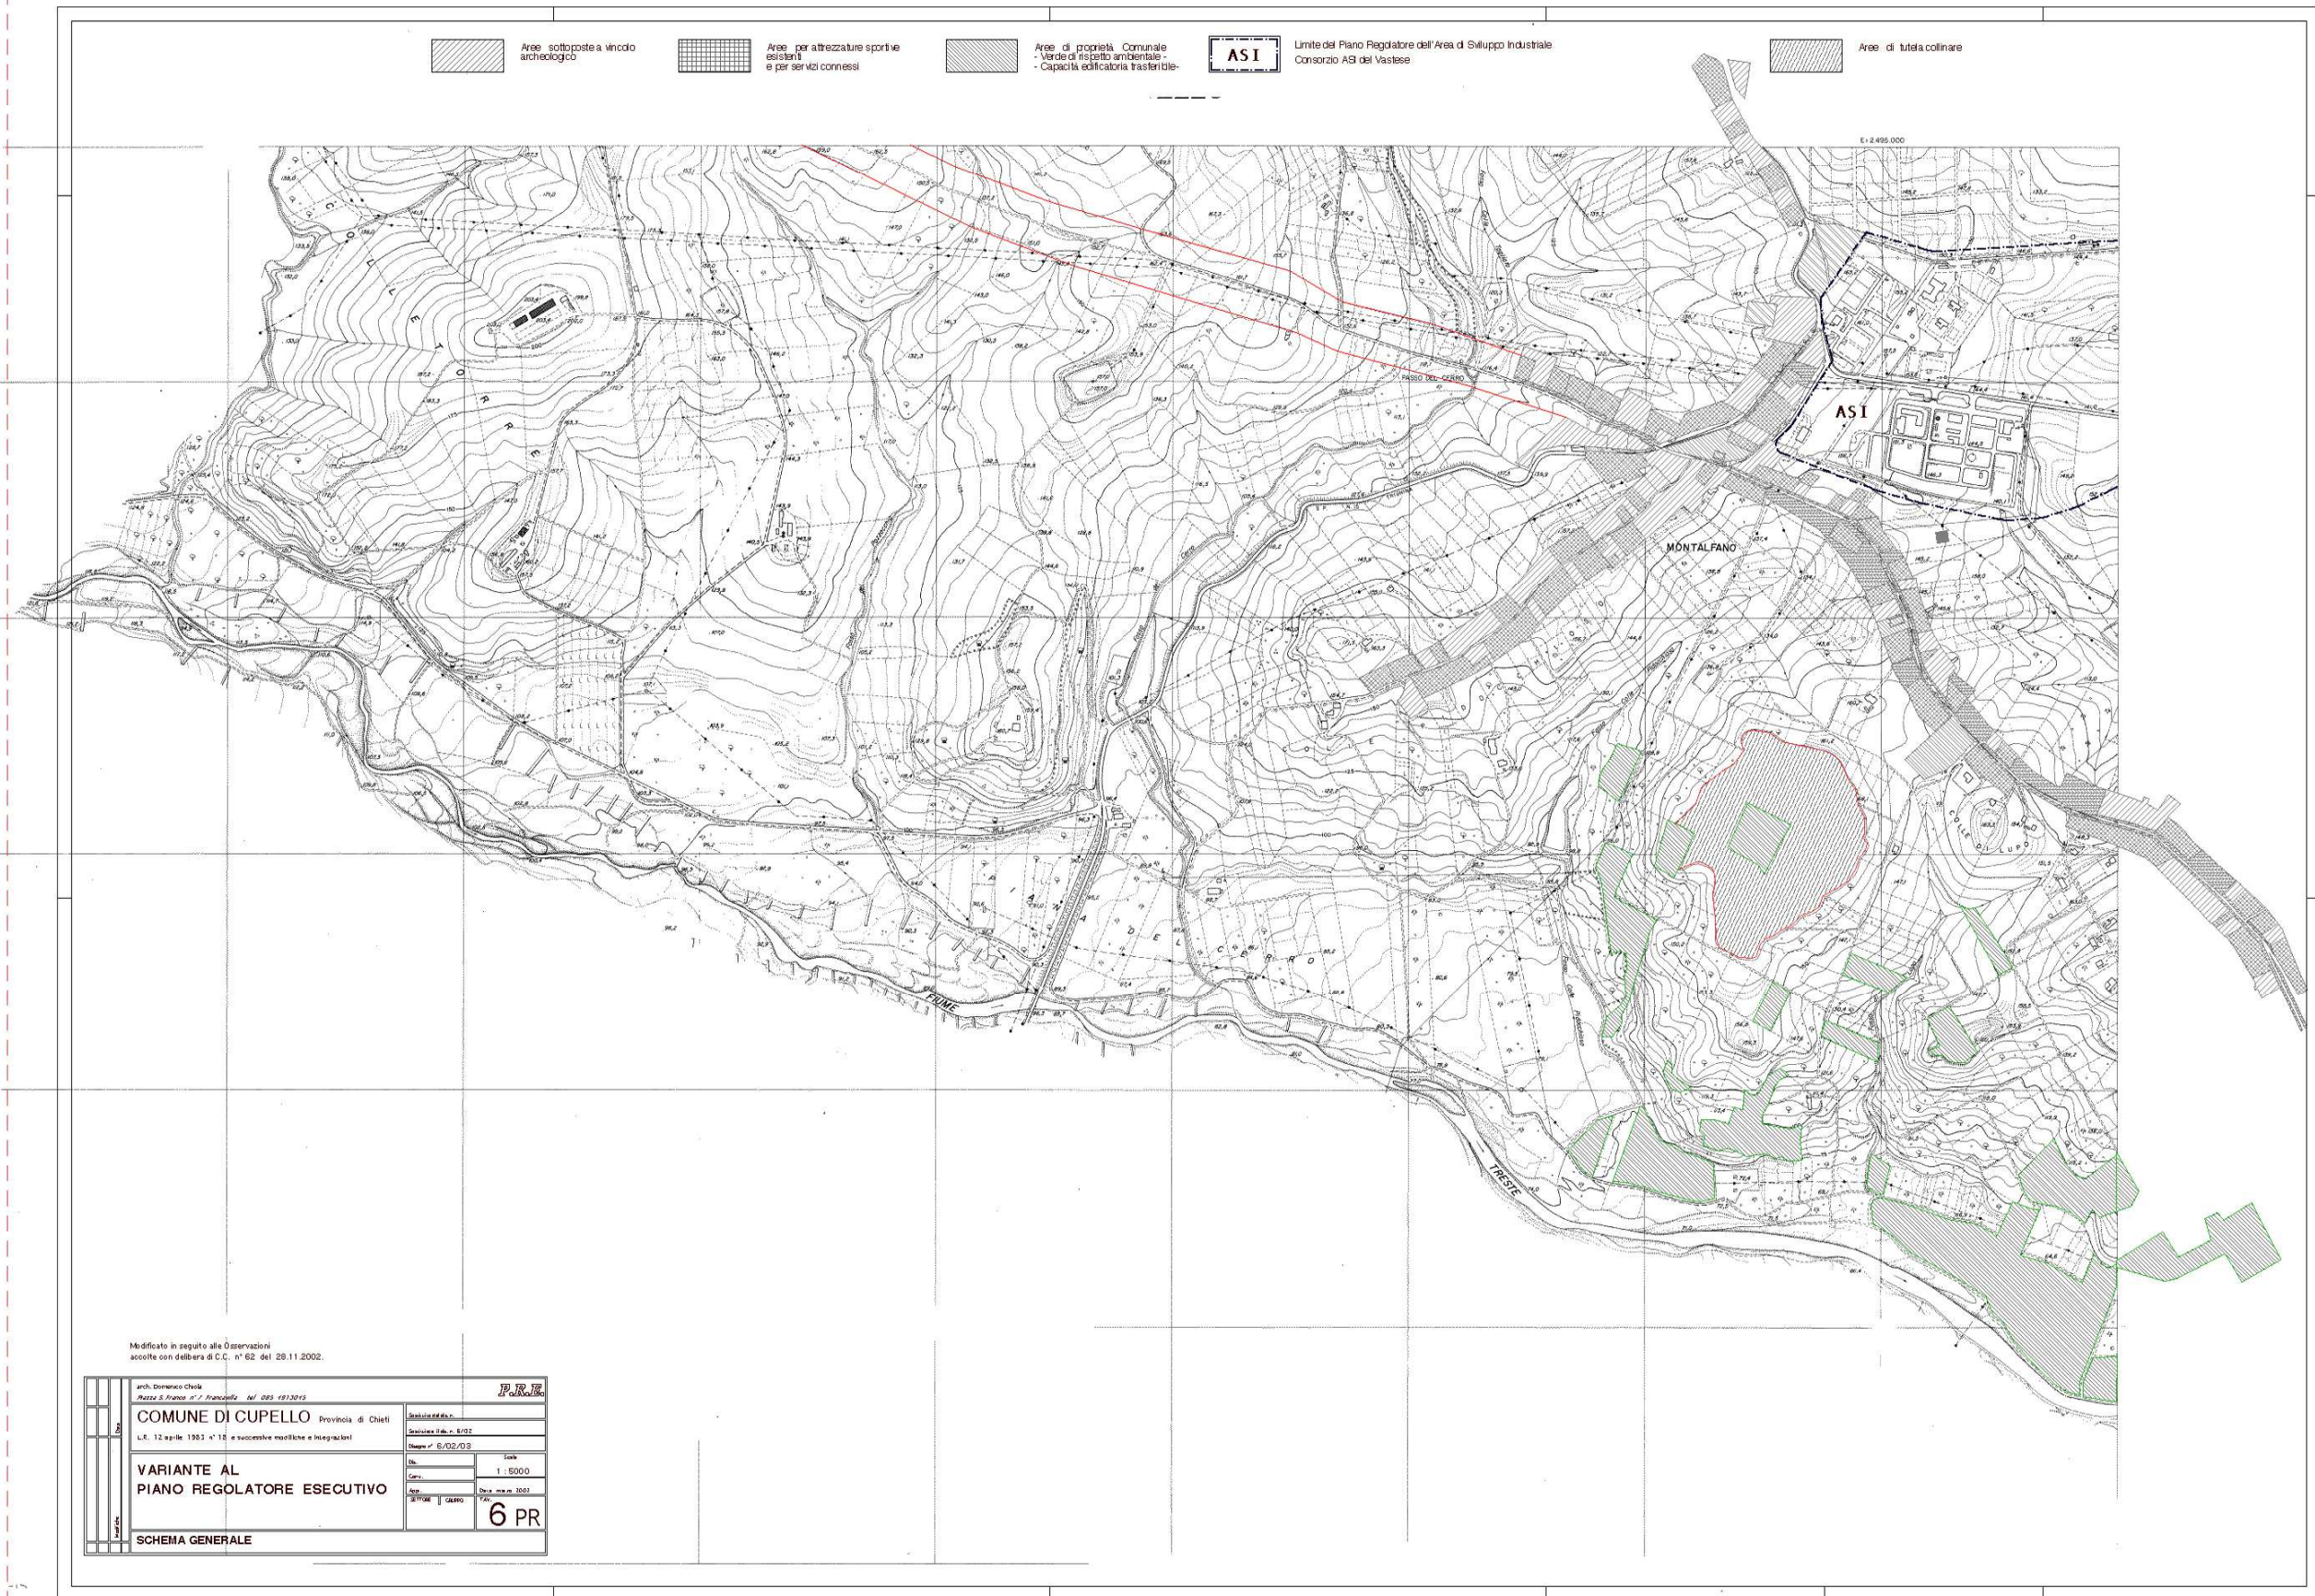

- Area sottoposte a vincolo archeologico
- Area per attrezzature sportive esistenti e per servizi connessi
- Area di proprietà Comunale - Verde di rispetto ambientale - Capacità edificatoria trasferibile
- ASI** Limite del Piano Regolatore dell'Area di Sviluppo Industriale - Consorzio ASI del Vastese
- Area di tutela collinare

Modificato in seguito alle Osservazioni
accorte con delibera di C.C. n° 62 del 28.11.2002.

arch. Domenico Chiodi Piazza S. Francesco n° 7, Francella del 083 - 0912019			
COMUNE DI CUPELLO Provincia di Chieti		Situazione attuale	
L.R. 12 aprile 1981 n° 10 e successive modifiche e integrazioni		Situazione attuale: 6/02	
VARIANTE AL PIANO REGOLATORE ESECUTIVO		Data: 1/5000	
SCHEMA GENERALE		Data: 2002	
		6 PR	