




1	2
3	4
5	6
7	

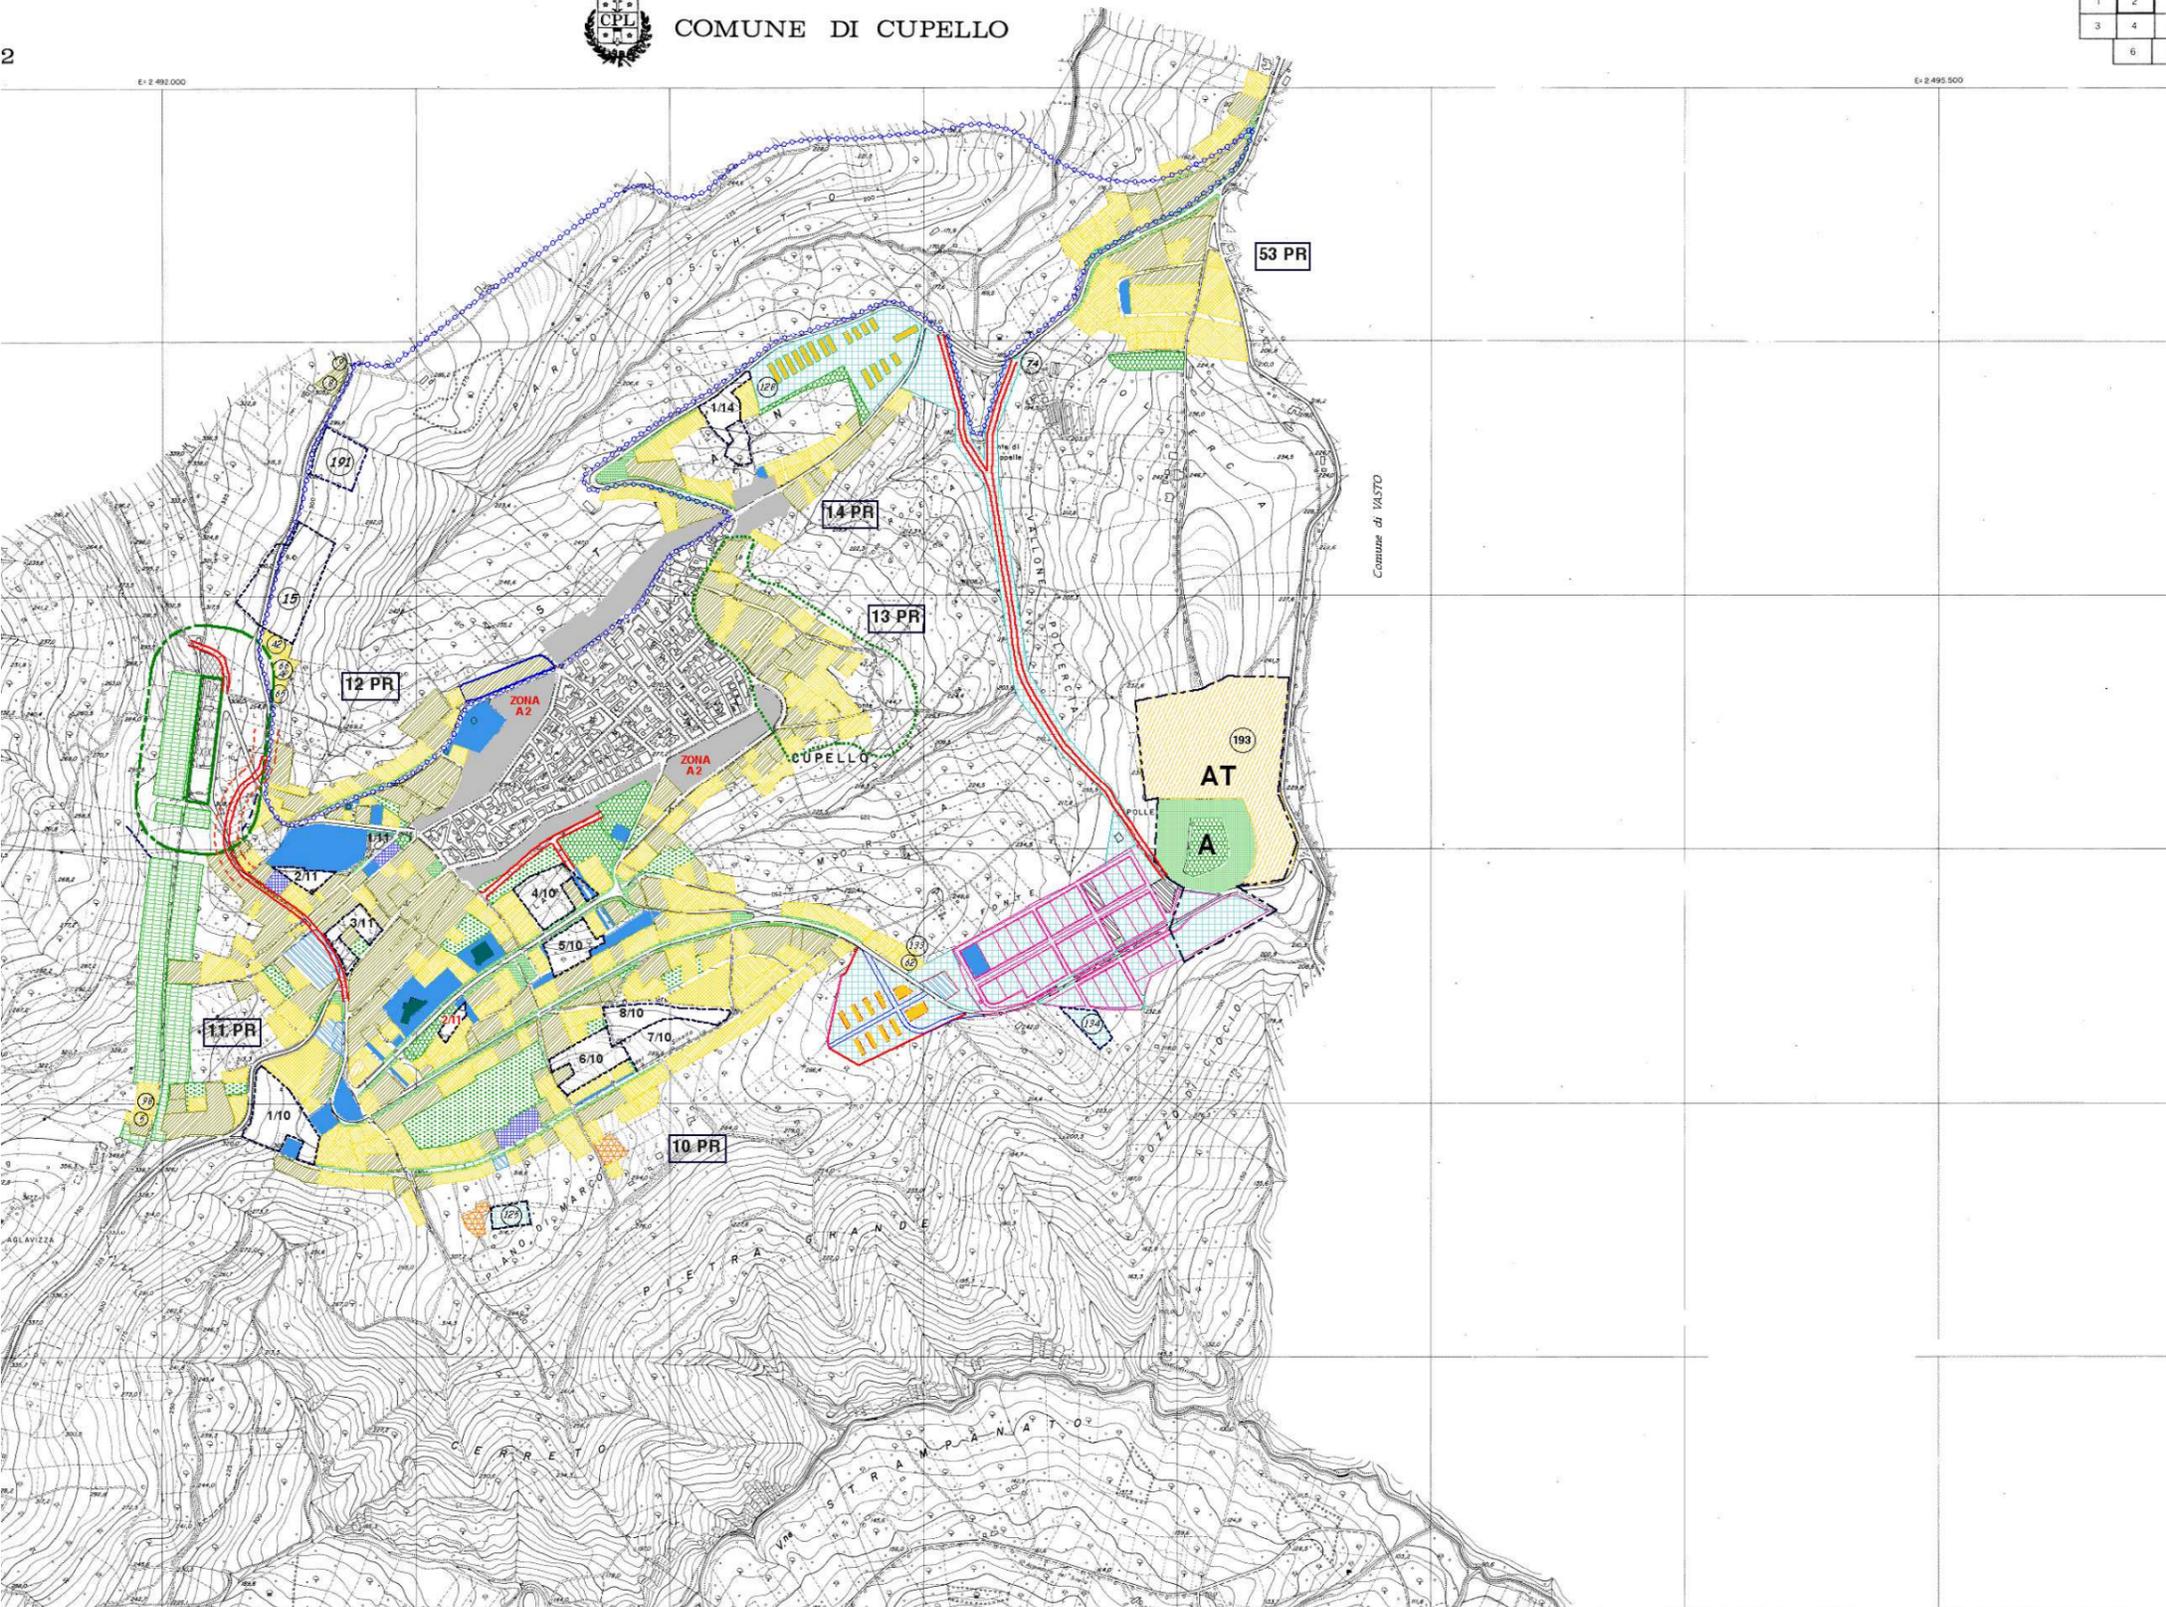

- 53 PR** Riferimento alle tavole particolareggiate in scala 1:1000
- ZONA A1 di recupero e completamento del nucleo originario
- ZONA A2 di recupero e completamento del nucleo originario
- ZONE di completamento delle espansioni recenti
- NUOVA EDIFICAZIONE
- INDIVIDUAZIONE COMPARTI
- EDILIZIA RESIDENZIALE PUBBLICA esistente
- AREE PER ATTREZZATURE PUBBLICHE esistenti e in progetto
- AREE per attrezzature ed impianti privati di interesse pubblico esistenti
- VERDE PUBBLICO
- VERDE DI RISPETTO
- VERDE PRIVATO
- Area di riqualificazione commerciale e residenziale

- 65** Osservazioni Accolte
- 66 AP** Osservazioni Accolte Parzialmente

- AREA per attività esistenti come di tecnologia a
- AREA per attività in progetto
- Tipologie edilizie
- AREA per riciclaggio
- AREA sottoposta a vincolo archeologico
- Ambito di protezione della Zona Archeologica
- PERIMETRAZIONI "Comparto Interiore" ATC - Archeologico
- Perimetrazioni di trasformazione (Programma S)
- Zona soggetta a vincolo
- Via libera nuova
- Area per ampliamento cimitero
- Zona di rispetto
- Bosco didattico