

100 cm

70 cm

70 cm

100 cm

Foglio 2



COMUNE DI CUPELLO

1	2
3	4
5	6

E: 2.495.500



B Bosco didattico tratturale



T Depuratore



A Aree sottoposte a vincolo archeologico




Zona di rispetto orimateriale



Ambito di protezione della Zona Archeologica



138 Osservazioni Accolte

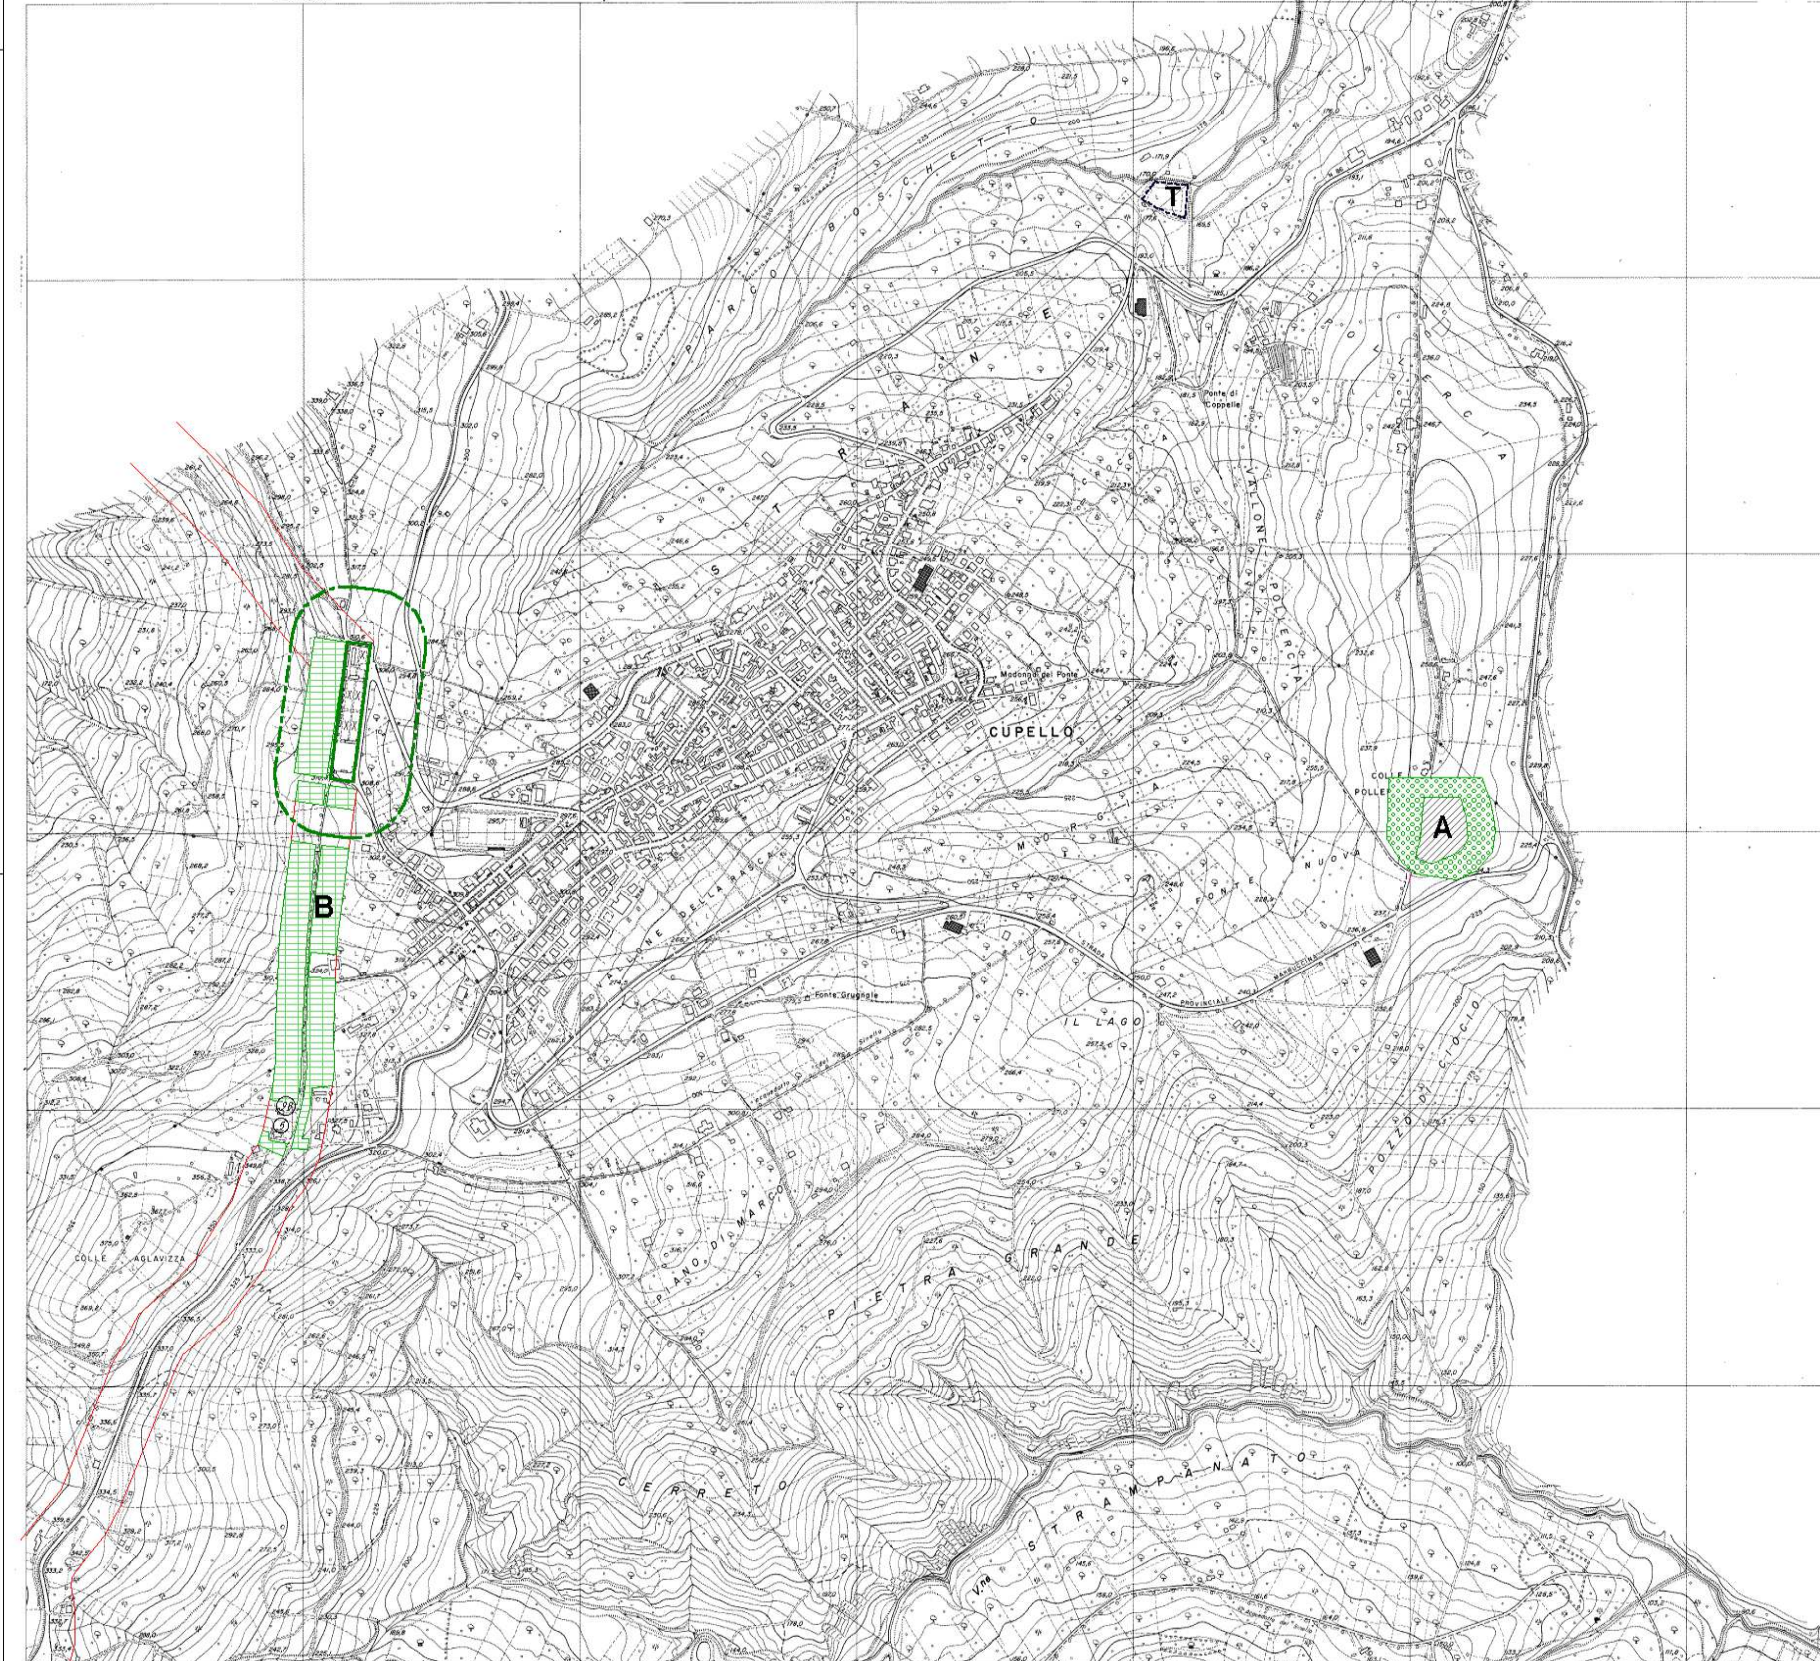

Modificato in seguito alle Osservazioni
accolte con delibera di C.C. n° 62 del 28.11.2002.

arch. Domenico Chiole Matteo S. Franco n° 7, Francavilla del 085 (1913/15)	Provincia di Chieti
COMUNE DI CUPELLO	Sezione 1/100
L.R. 12 aprile 1952 n° 15 e successive modifiche e integrazioni	Sezione 1/100
VARIANTE AL PIANO REGOLATORE ESECUTIVO	Sezione 1/100
SCHEMA GENERALE	Sezione 1/100
Scale 1:5000	2 PR